



БАГАТОФУНКЦІОНАЛЬНИЙ КОМПЛЕКС У М. ПОРТАВА




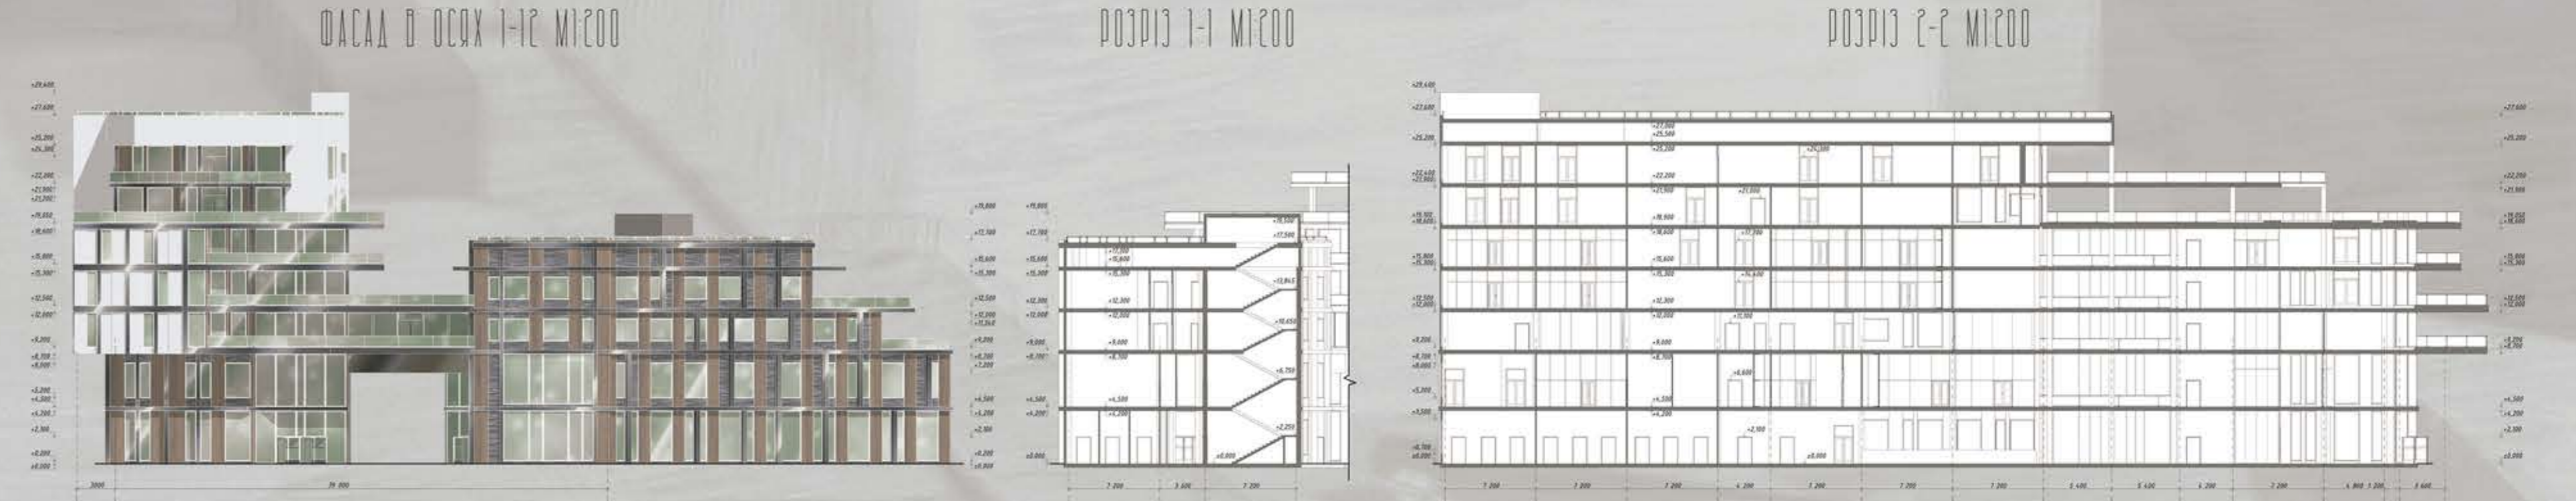


СХЕМА ПЛАНУ ТРЕТЬОГО ПОВЕРХУ МІ400
СХЕМА ПЛАНУ 4-ГО ПОВЕРХУ МІ400
СХЕМА ПЛАНУ 5-ГО ПОВЕРХУ МІ400
СХЕМА ПЛАНУ 6-ГО ПОВЕРХУ МІ400
СХЕМА ПЛАНУ 7-ГО ПОВЕРХУ МІ400







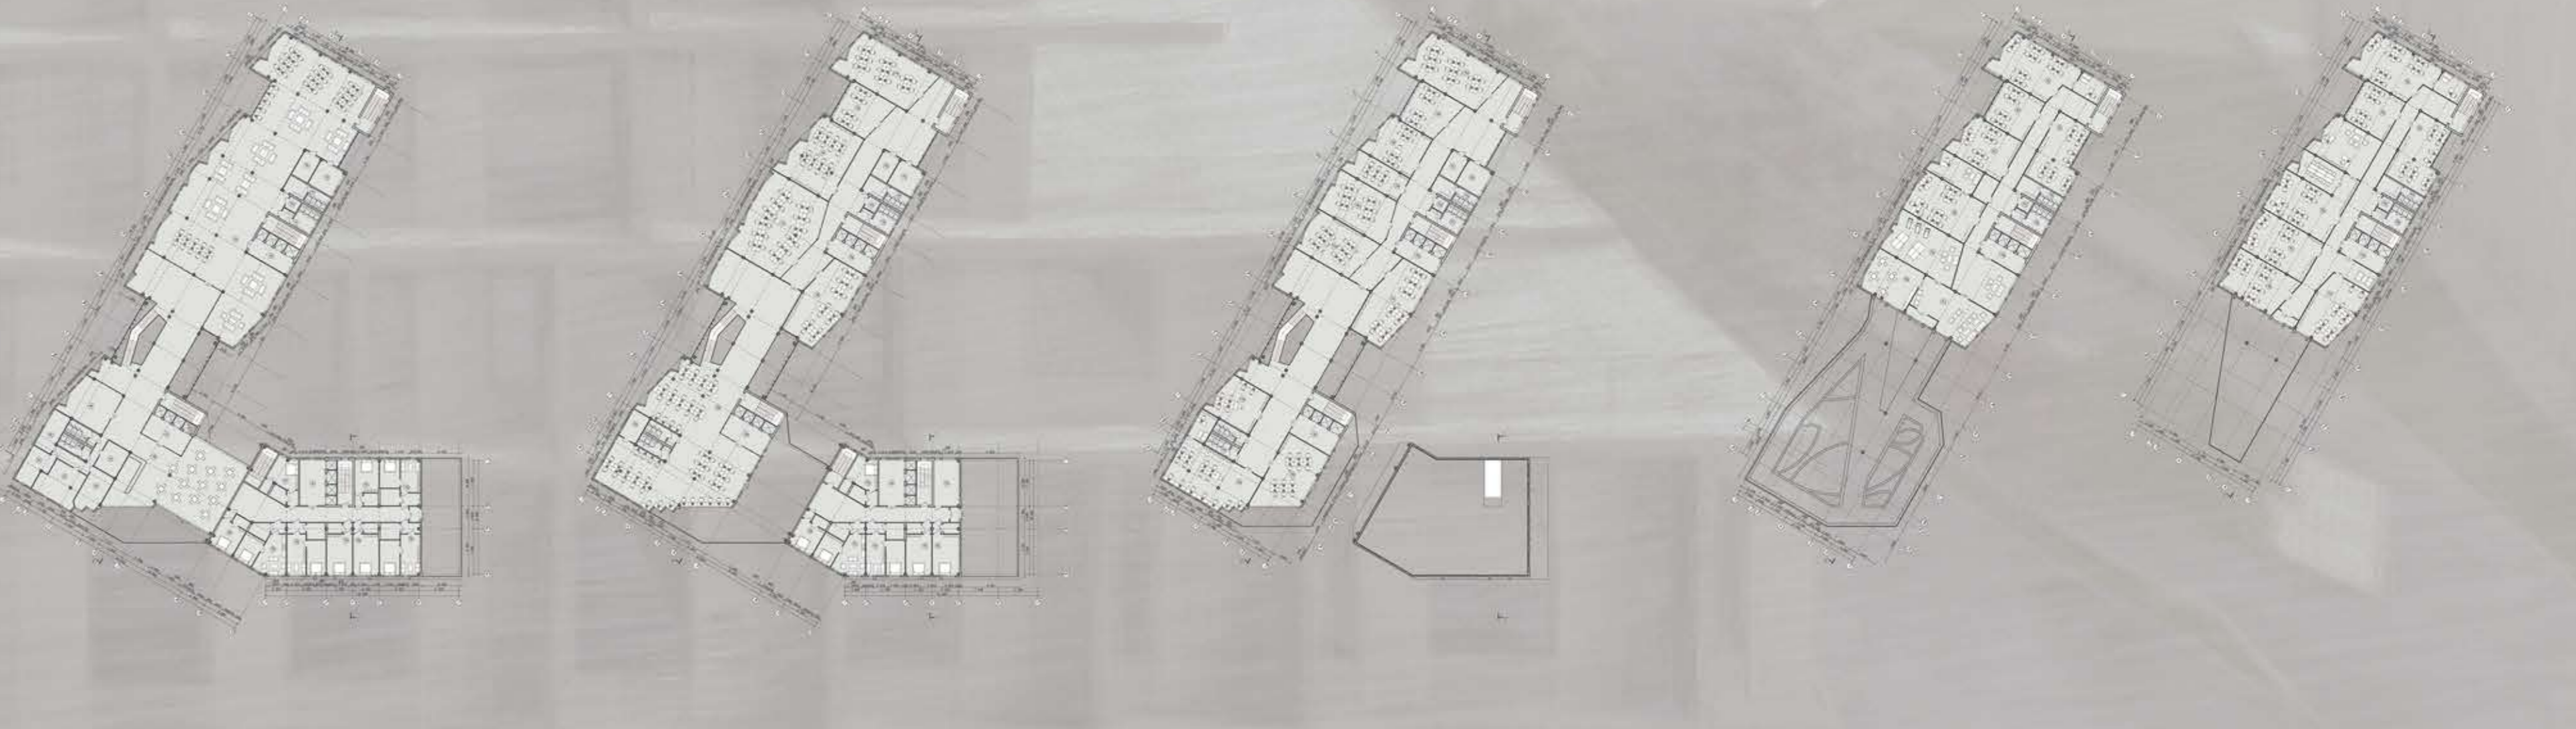

БАЛАНС ПЛОЩІ ФУНКЦІОНАЛЬНИХ ЗОН

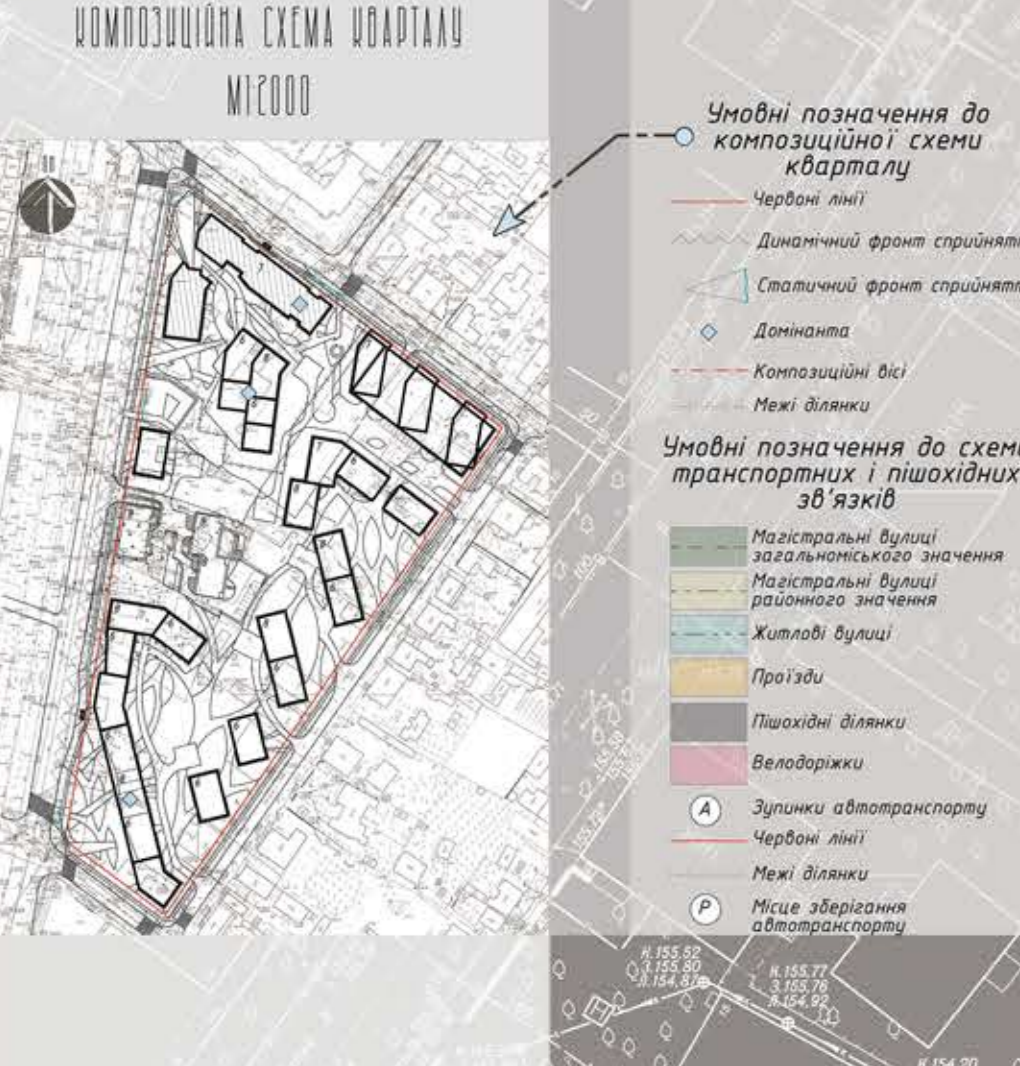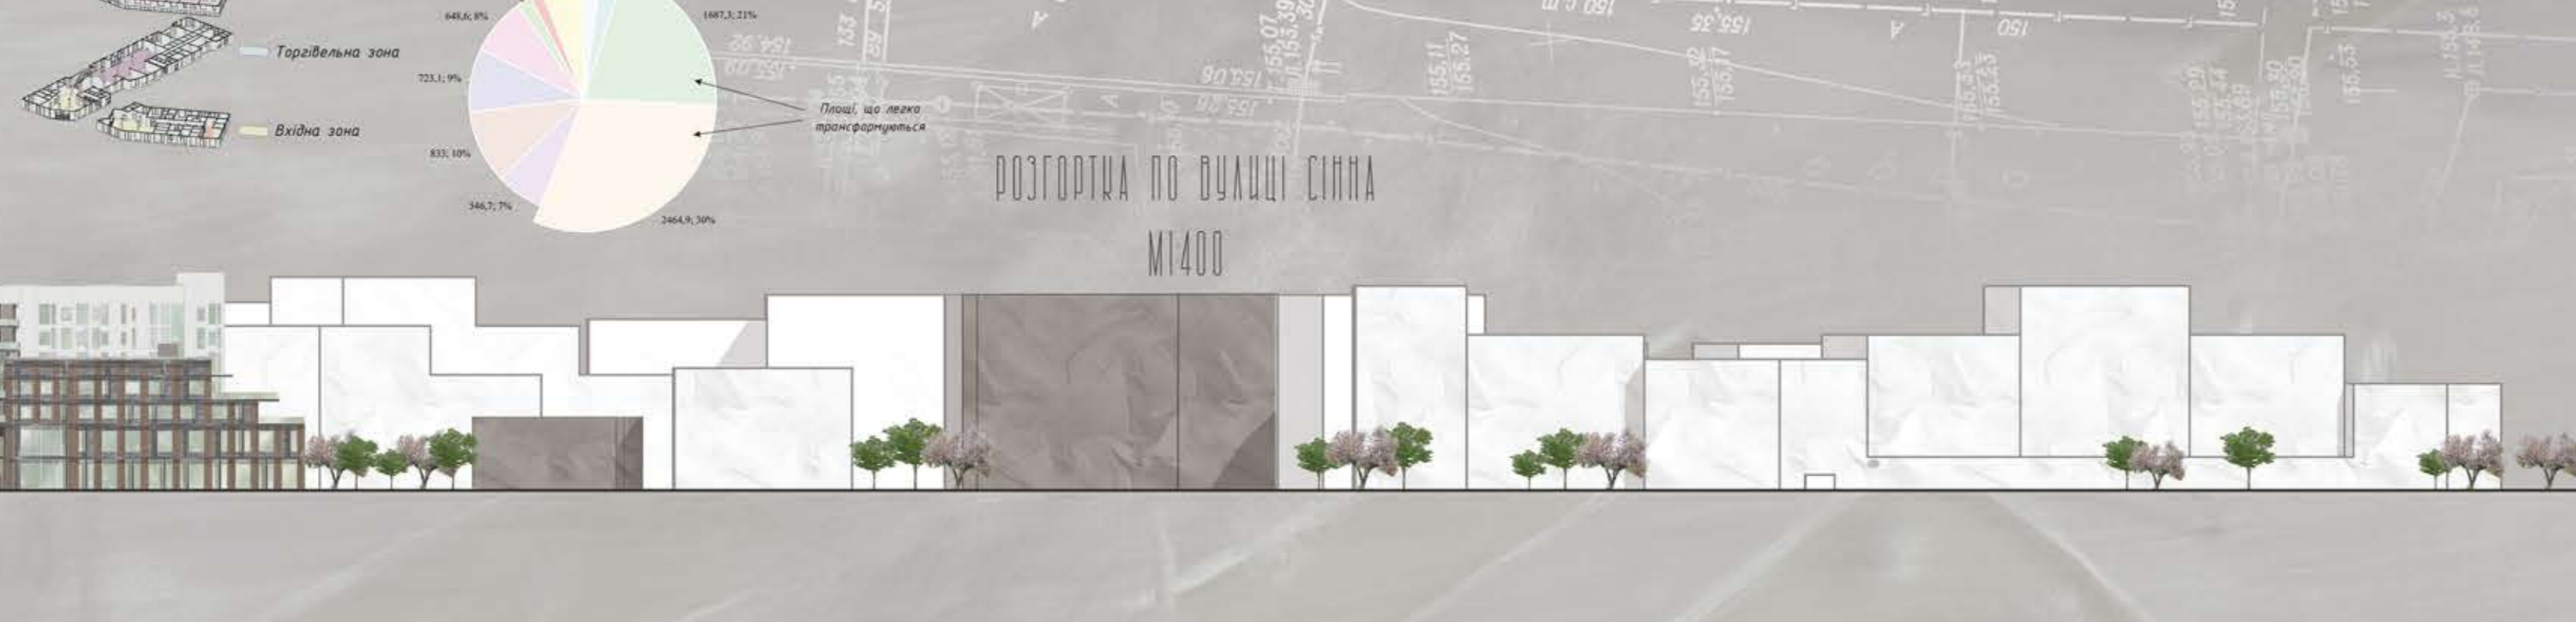

Умовні позначення до ситуаційної схеми

- Квартал, де розташовано будівлю для проектування
- Забудова
- Головні вулиці



















